

Stadtgemeinde Bad Radkersburg

Hauptplatz 1, A-8490 Bad Radkersburg

T: +43 3476/2509 | F: +43 3476/2509-138

gde@bad-radkersburg.gv.at

www.bad-radkersburg.gv.at

UID: ATU 69183634



GZ: 612-0/2024-2

**Zuschreibung Teilfläche Grundstück Nr. 40, KG 66317 Kellendorf
zu Grundstück Nr. 95, KG 66317 Kellendorf (öffentliches Gut)**

Bad Radkersburg, am 29.10.2024

KUNDMACHUNG


Der Gemeinderat der Stadtgemeinde Bad Radkersburg hat in seiner Sitzung am 24.10.2024 nachstehende Verordnung beschlossen, welche gemäß § 92 Abs. 1 der Steiermärkischen Gemeindeordnung 1967 – GemO, LGBl. Nr. 115/1967, in der Fassung LGBl. Nr. 43/2024, kundgemacht wird:

VERORDNUNG

Der im beiliegenden Teilungsplan – Blatt 2 der Agrarbezirksbehörde für Steiermark, GZ: ABBST-2K-5/1997-35 als Trennstück 11 des Grundstücks Nr. 40, KG 66317 Kellendorf, ausgewiesene Weg, der aus einer privaten Grundbuchseinlage abgeschrieben und dem Grundstück Nr. 95, KG 66317 Kellendorf (öffentliches Gut – Straßen und Wege) zugeschrieben wird, wird gem. § 8 Abs. 3 Steiermärkisches Landes-Straßenverwaltungsgesetz 1964 - LStVG 1964, LGBl. Nr. 154/1964, in der Fassung LGBl. Nr. 80/2021, dem Gemeindegebrauch als öffentliche Verkehrsfläche gewidmet bzw. zur öffentlichen Straße erklärt.

Diese Verordnung tritt gemäß § 92 Abs. 1 Steiermärkischen Gemeindeordnung 1967 – GemO, LGBl. Nr. 115/1967, in der Fassung LGBl. Nr. 43/2024, mit dem auf den Ablauf der Kundmachungsfrist folgenden Tag in Kraft.

Für den Gemeinderat:
Der Bürgermeister:



(Mag. Karl Lautner)

Beilage:

Teilungsplan – Blatt 2 der Agrarbezirksbehörde für Steiermark, GZ: ABBST-2K-5/1997-35


Öffentliche Bekanntmachung

durch Anschlag:

angeschlagen am: **29. Okt. 2024**

abgenommen am:

Der Bürgermeister:

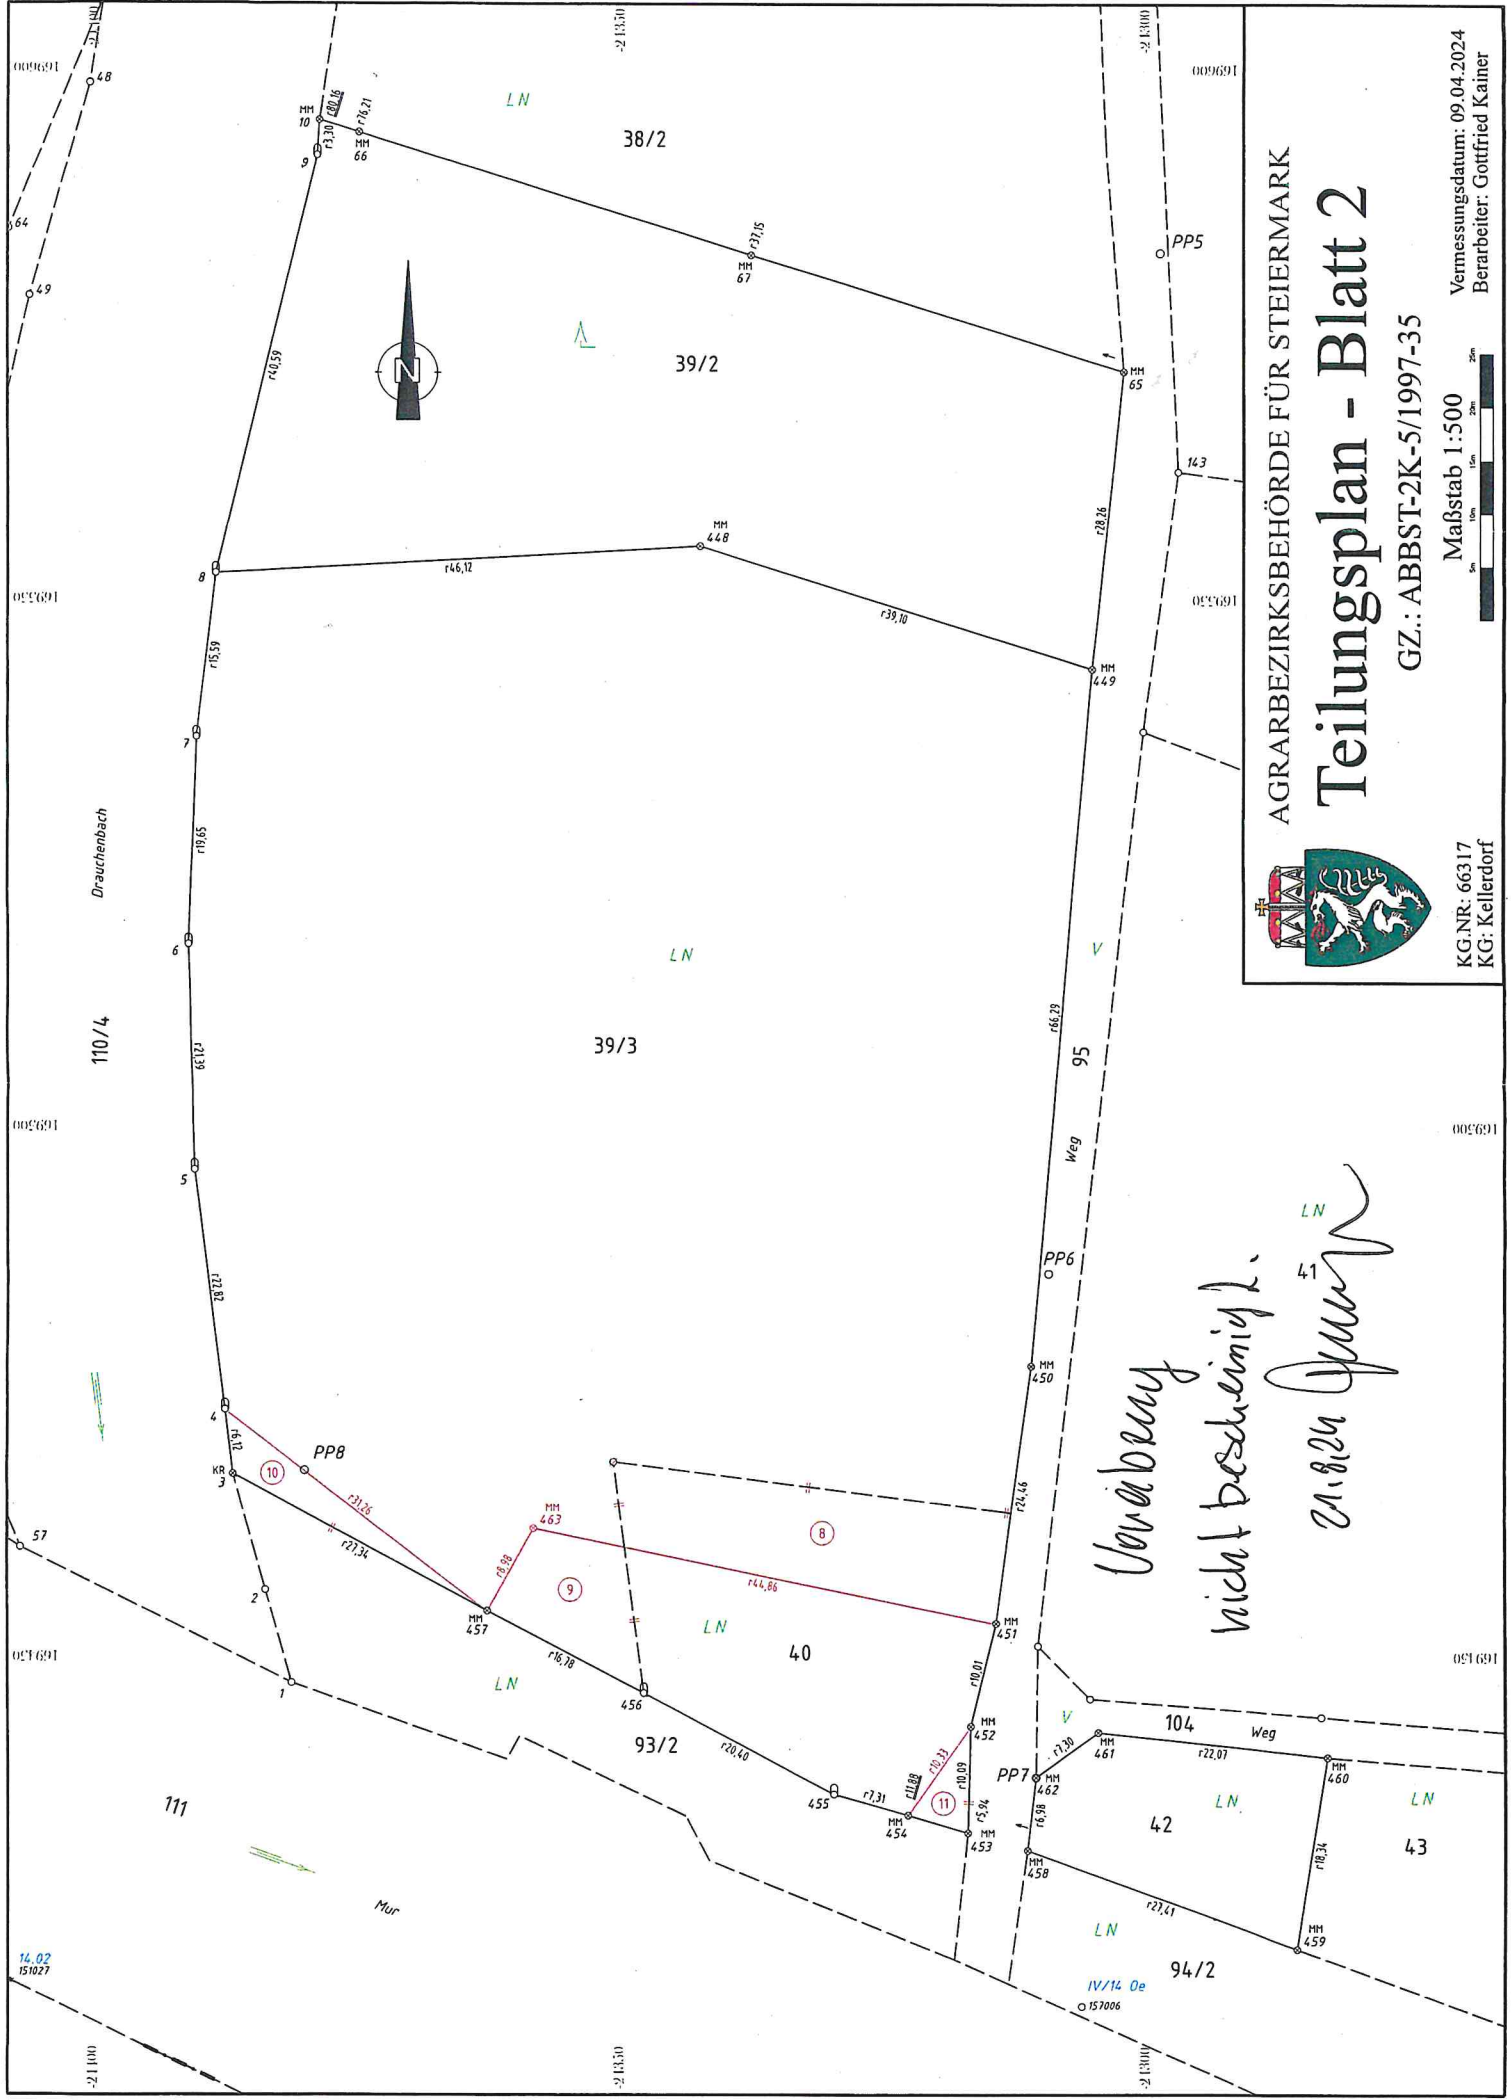

AGRARBEZIRKSBEHÖRDE FÜR STEIERMARK
Teilungsplan - Blatt 2

GZ.: ABBST-2K-5/1997-35

Maßstab 1:500

KG.NR.: 66317
 KG: Kellendorf

Vermessungsdatum: 09.04.2024
 Bearbeiter: Gottfried Kainer

*Uvariberg
 nicht beschneigt.
 21.8.24 G. Kainer*